


Схема расположения границ публичного сервитута

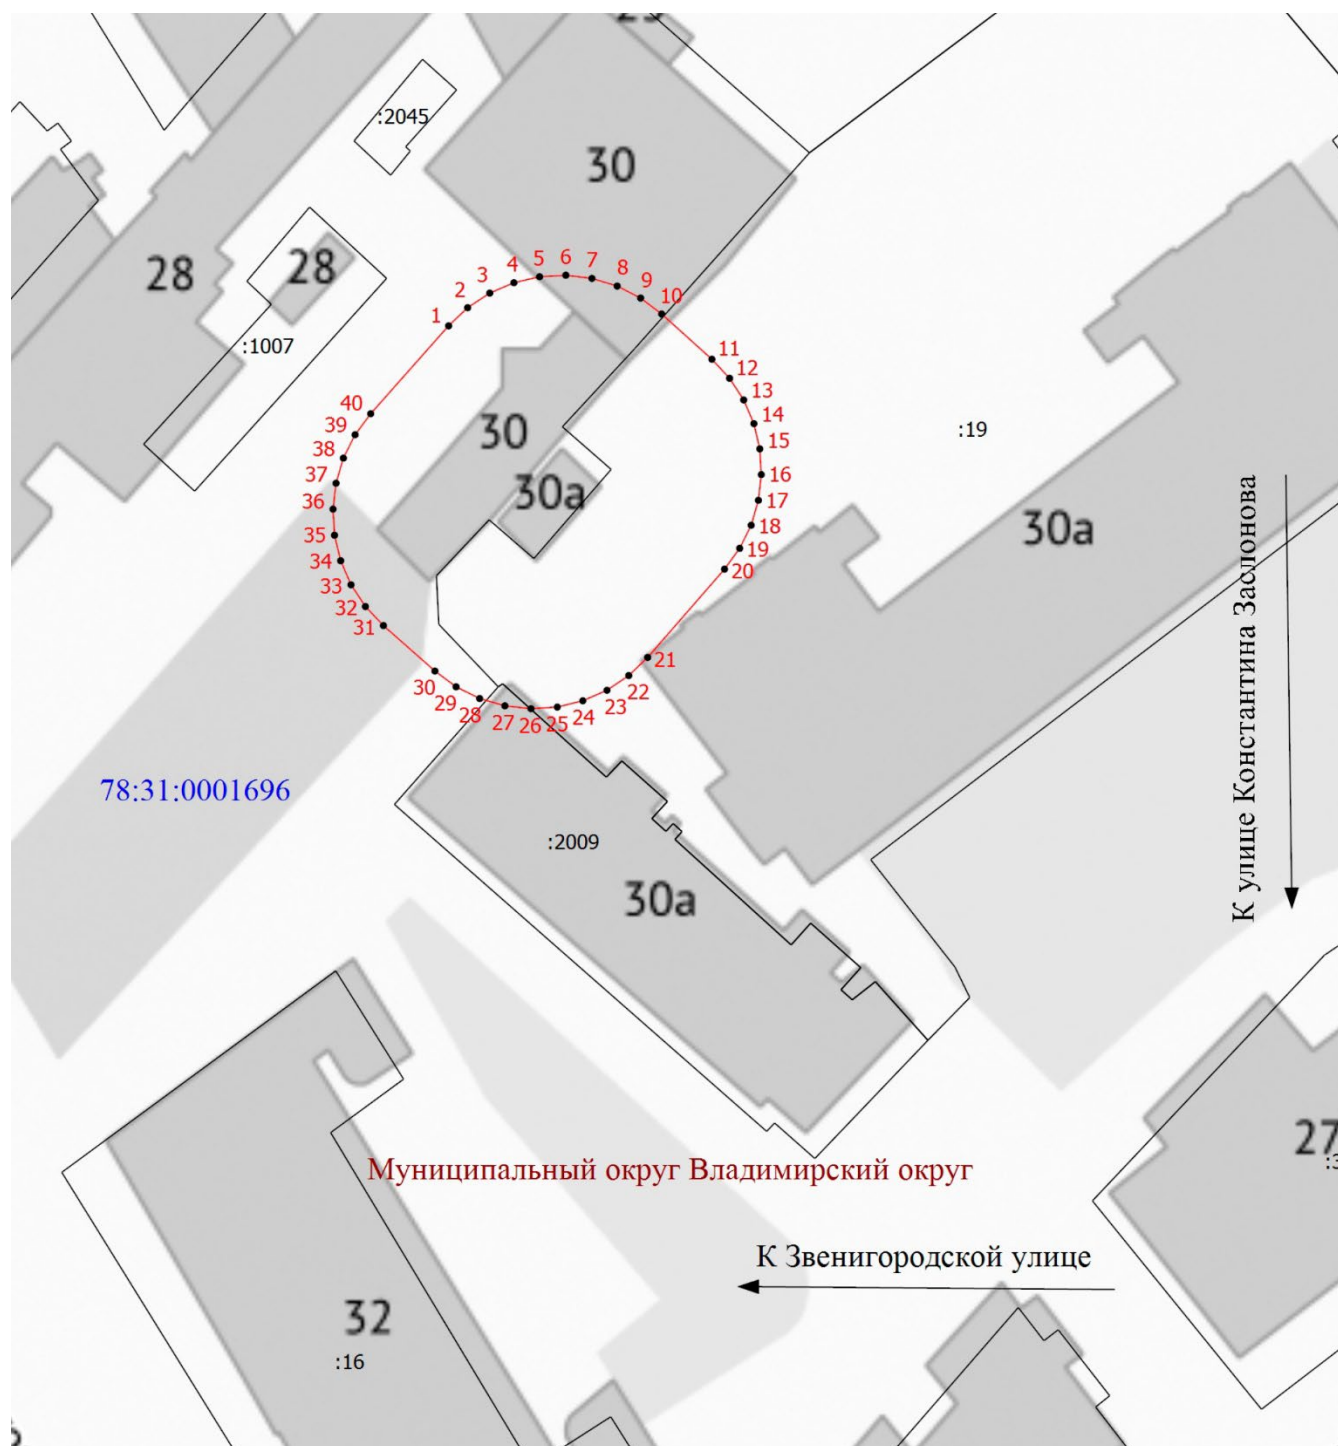

Масштаб 1:500

Условные обозначения:			
№ п/п	Название условного знака	Изображение	Описание изображения
1	2	3	4
1	Земельный участок , размеры которого могут быть переданы в масштабе разделов графической части ¹ :		для изображения применяются условные знаки №3, №4
2	Земельный участок , размеры которого не могут быть переданы в масштабе разделов графической части ¹ : а) земельный участок, имеющиеся в ЕГРН сведения о границе которого достаточны для определения ее положения на местности; б) земельный участок, имеющиеся в ЕГРН сведения о границе которого недостаточны для определения ее положения на местности; в) ранее учтенный земельный участок, представляющий собой единое землепользование с преобладанием обособленных участков, имеющиеся в ЕГРН сведения о границах которых достаточны для определения их положения на местности; г) ранее учтенный земельный участок, представляющий собой единое землепользование с преобладанием обособленных участков, имеющиеся в ЕГРН сведения о границах которых недостаточны для определения их положения на местности; д) ранее учтенный земельный участок, представляющий собой единое землепользование с преобладанием условных участков, имеющиеся в ЕГРН сведения о границах которых достаточны для определения их положения на местности; е) ранее учтенный земельный участок, представляющий собой единое землепользование с преобладанием условных участков, имеющиеся в ЕГРН сведения о границах которых недостаточны для определения их положения на местности	 	квадрат черного цвета с длиной стороны 3 мм квадрат с длиной стороны 3 мм, очерченный линией черного цвета, толщиной 0,2 мм квадраты черного цвета с длиной стороны 2 мм, соединенные штрихами черного цвета, толщиной 0,2 мм квадраты с длиной стороны 2 мм, очерченные линией черного цвета, толщиной 0,2 мм, соединенные штрихами черного цвета, толщиной 0,2 мм сплошные параллельные линии толщиной 0,2 мм и расстоянием между ними 1 мм пунктирные параллельные линии с расстоянием между ними 1 мм. Интервал между штрихами – 1 мм, длина штриха – 2 мм, толщина – 0,2 мм
3	Часть границы: а) существующая часть границы, имеющиеся в ЕГРН сведения о которой достаточны для определения ее местоположения; б) вновь образованная часть границы, сведения о которой достаточны для определения ее местоположения; в) существующая часть границы, имеющиеся в ЕГРН сведения о которой недостаточны для определения ее местоположения; г) вновь образованная часть границы, сведения о которой недостаточны для определения ее местоположения	 	сплошная линия черного цвета, толщиной 0,2 мм сплошная линия красного цвета, толщиной 0,2 мм (допускается линия черного цвета, выделенная маркером красного цвета, шириной до 3 мм) пунктирная линия черного цвета, толщиной 0,2 мм, длиной штриха 2 мм и интервалом между штрихами 1 мм пунктирная линия красного цвета, толщиной 0,2 мм, длиной штриха 2 мм и интервалом между штрихами 1 мм (допускается линия черного цвета, выделенная маркером красного цвета, шириной до 3 мм)
4	Характерная точка границы: а) характерная точка границы, сведения о которой не позволяют однозначно определить ее положение на местности б) характерная точка границы, сведения о которой позволяют однозначно определить ее положение на местности	 	окружность диаметром 1,5 мм круг черного цвета диаметром 1,5 мм
5	Пункт геодезической основы: а) пункт государственной геодезической сети б) пункт опорной межевой сети	 	равносторонний треугольник со стороной 3,0 мм с точкой внутри квадрат со стороной 2,0 мм с точкой внутри
6	Точка съемочного обоснования		окружность диаметром 2,0 мм с точкой внутри
7	Направления геодезических построений при создании съемочного обоснования		сплошная линия черного цвета толщиной 0,5 мм
8	Направления геодезических построений при определении координат характерных точек границ земельного участка		сплошная линия черного цвета со стрелкой толщиной 0,2 мм

¹ Для обозначения образуемых земельных участков, размеры которых не могут быть переданы в масштабе разделов графической части, применяются условные знаки №2 (а, б), выполненные красным цветом (допускается знак, выполненный черным цветом, выделять маркером красного цвета)

ГРАФИЧЕСКОЕ ОПИСАНИЕ

местоположения границ населенных пунктов, территориальных зон, особо охраняемых природных территорий, зон с особыми условиями использования территории

Публичный сервитут сроком на 49 лет для целей эксплуатации существующего объекта электросетевого хозяйства регионального значения - здания ТП № 132 (КН 78:31:0001696:5145)

(наименование объекта, местоположение границ которого описано (далее - объект))

Раздел 1

Сведения об объекте

№ п/п	Характеристики объекта	Описание характеристик
1	2	3
1	Местоположение объекта	город Санкт-Петербург
2	Площадь объекта +/- величина погрешности определения площади (Р +/- Дельта Р)	595 +/- 9 м ²
3	Иные характеристики объекта	Публичный сервитут сроком на 49 лет для целей эксплуатации существующего объекта электросетевого хозяйства регионального значения - здания ТП № 132 (КН 78:31:0001696:5145) в отношении земельного участка площадью 2 516 кв. м с кадастровым номером 78:31:0001696:19, расположенного по адресу: г.Санкт-Петербург, Звенигородская улица, дом 30а, литера А, в отношении земельного участка площадью 409 кв. м с кадастровым номером 78:31:0001696:2009, расположенного по адресу: г.Санкт-Петербург, Звенигородская улица, дом 30а, литера Б, в отношении земель кадастрового квартала 78:31:0001696, государственная собственность на которые не разграничена

Раздел 2

Сведения о местоположении границ объекта

1. Система координат МСК-78, зона 1

2. Сведения о характерных точках границ объекта

Обозначение характерных точек границ	Координаты, м		Метод определения координат характерной точки	Средняя квадратическая погрешность положения характерной точки (Mt), м	Описание обозначения точки на местности (при наличии)
	X	Y			
1	2	3	4	5	6
1	92320.61	115238.60	Аналитический метод	0.10	-
2	92321.82	115239.87	Аналитический метод	0.10	-
3	92322.79	115241.34	Аналитический метод	0.10	-
4	92323.48	115242.95	Аналитический метод	0.10	-
5	92323.88	115244.66	Аналитический метод	0.10	-
6	92323.98	115246.41	Аналитический метод	0.10	-
7	92323.77	115248.15	Аналитический метод	0.10	-
8	92323.26	115249.83	Аналитический метод	0.10	-
9	92322.46	115251.39	Аналитический метод	0.10	-
10	92321.40	115252.79	Аналитический метод	0.10	-
11	92318.38	115256.14	Аналитический метод	0.10	-
12	92317.11	115257.32	Аналитический метод	0.10	-
13	92315.67	115258.26	Аналитический метод	0.10	-
14	92314.09	115258.94	Аналитический метод	0.10	-
15	92312.41	115259.33	Аналитический метод	0.10	-
16	92310.69	115259.43	Аналитический метод	0.10	-
17	92308.98	115259.24	Аналитический метод	0.10	-
18	92307.32	115258.76	Аналитический метод	0.10	-
19	92305.78	115257.99	Аналитический метод	0.10	-
20	92304.39	115256.98	Аналитический метод	0.10	-
21	92298.51	115251.86	Аналитический метод	0.10	-
22	92297.30	115250.60	Аналитический метод	0.10	-

2. Сведения о характерных точках границ объекта					
Обозначение характерных точек границ	Координаты, м		Метод определения координат характерной точки	Средняя квадратическая погрешность положения характерной точки (Mt), м	Описание обозначения точки на местности (при наличии)
	X	Y			
1	2	3	4	5	6
23	92296.32	115249.15	Аналитический метод	0.10	-
24	92295.62	115247.54	Аналитический метод	0.10	-
25	92295.20	115245.84	Аналитический метод	0.10	-
26	92295.09	115244.09	Аналитический метод	0.10	-
27	92295.28	115242.35	Аналитический метод	0.10	-
28	92295.77	115240.67	Аналитический метод	0.10	-
29	92296.55	115239.10	Аналитический метод	0.10	-
30	92297.60	115237.69	Аналитический метод	0.10	-
31	92300.63	115234.26	Аналитический метод	0.10	-
32	92301.90	115233.06	Аналитический метод	0.10	-
33	92303.35	115232.10	Аналитический метод	0.10	-
34	92304.95	115231.41	Аналитический метод	0.10	-
35	92306.65	115231.00	Аналитический метод	0.10	-
36	92308.39	115230.90	Аналитический метод	0.10	-
37	92310.12	115231.10	Аналитический метод	0.10	-
38	92311.79	115231.59	Аналитический метод	0.10	-
39	92313.35	115232.37	Аналитический метод	0.10	-
40	92314.75	115233.41	Аналитический метод	0.10	-
1	92320.61	115238.60	Аналитический метод	0.10	-
3. Сведения о характерных точках части (частей) границы объекта					
Обозначение характерных точек части границы	Координаты, м		Метод определения координат характерной точки	Средняя квадратическая погрешность положения характерной точки (Mt), м	Описание обозначения точки на местности (при наличии)
	X	Y			
1	2	3	4	5	6
-	-	-	-	-	-

Раздел 3							
Сведения о местоположении измененных (уточненных) границ объекта							
1. Система координат -							
2. Сведения о характерных точках границ объекта							
Обозначение характерных точек границ	Существующие координаты, м		Измененные (уточненные) координаты, м		Метод определения координат характерной точки	Средняя квадратическая погрешность положения характерной точки (Mt), м	Описание обозначения точки на местности (при наличии)
	X	Y	X	Y			
1	2	3	4	5	6	7	8
-	-	-	-	-	-	-	
3. Сведения о характерных точках части (частей) границы объекта							
Обозначение характерных точек части границы	Существующие координаты, м		Измененные (уточненные) координаты, м		Метод определения координат характерной точки	Средняя квадратическая погрешность положения характерной точки (Mt), м	Описание обозначения точки на местности (при наличии)
	X	Y	X	Y			
1	2	3	4	5	6	7	8
-	-	-	-	-	-	-	