# Схема расположения границ публичного сервитута

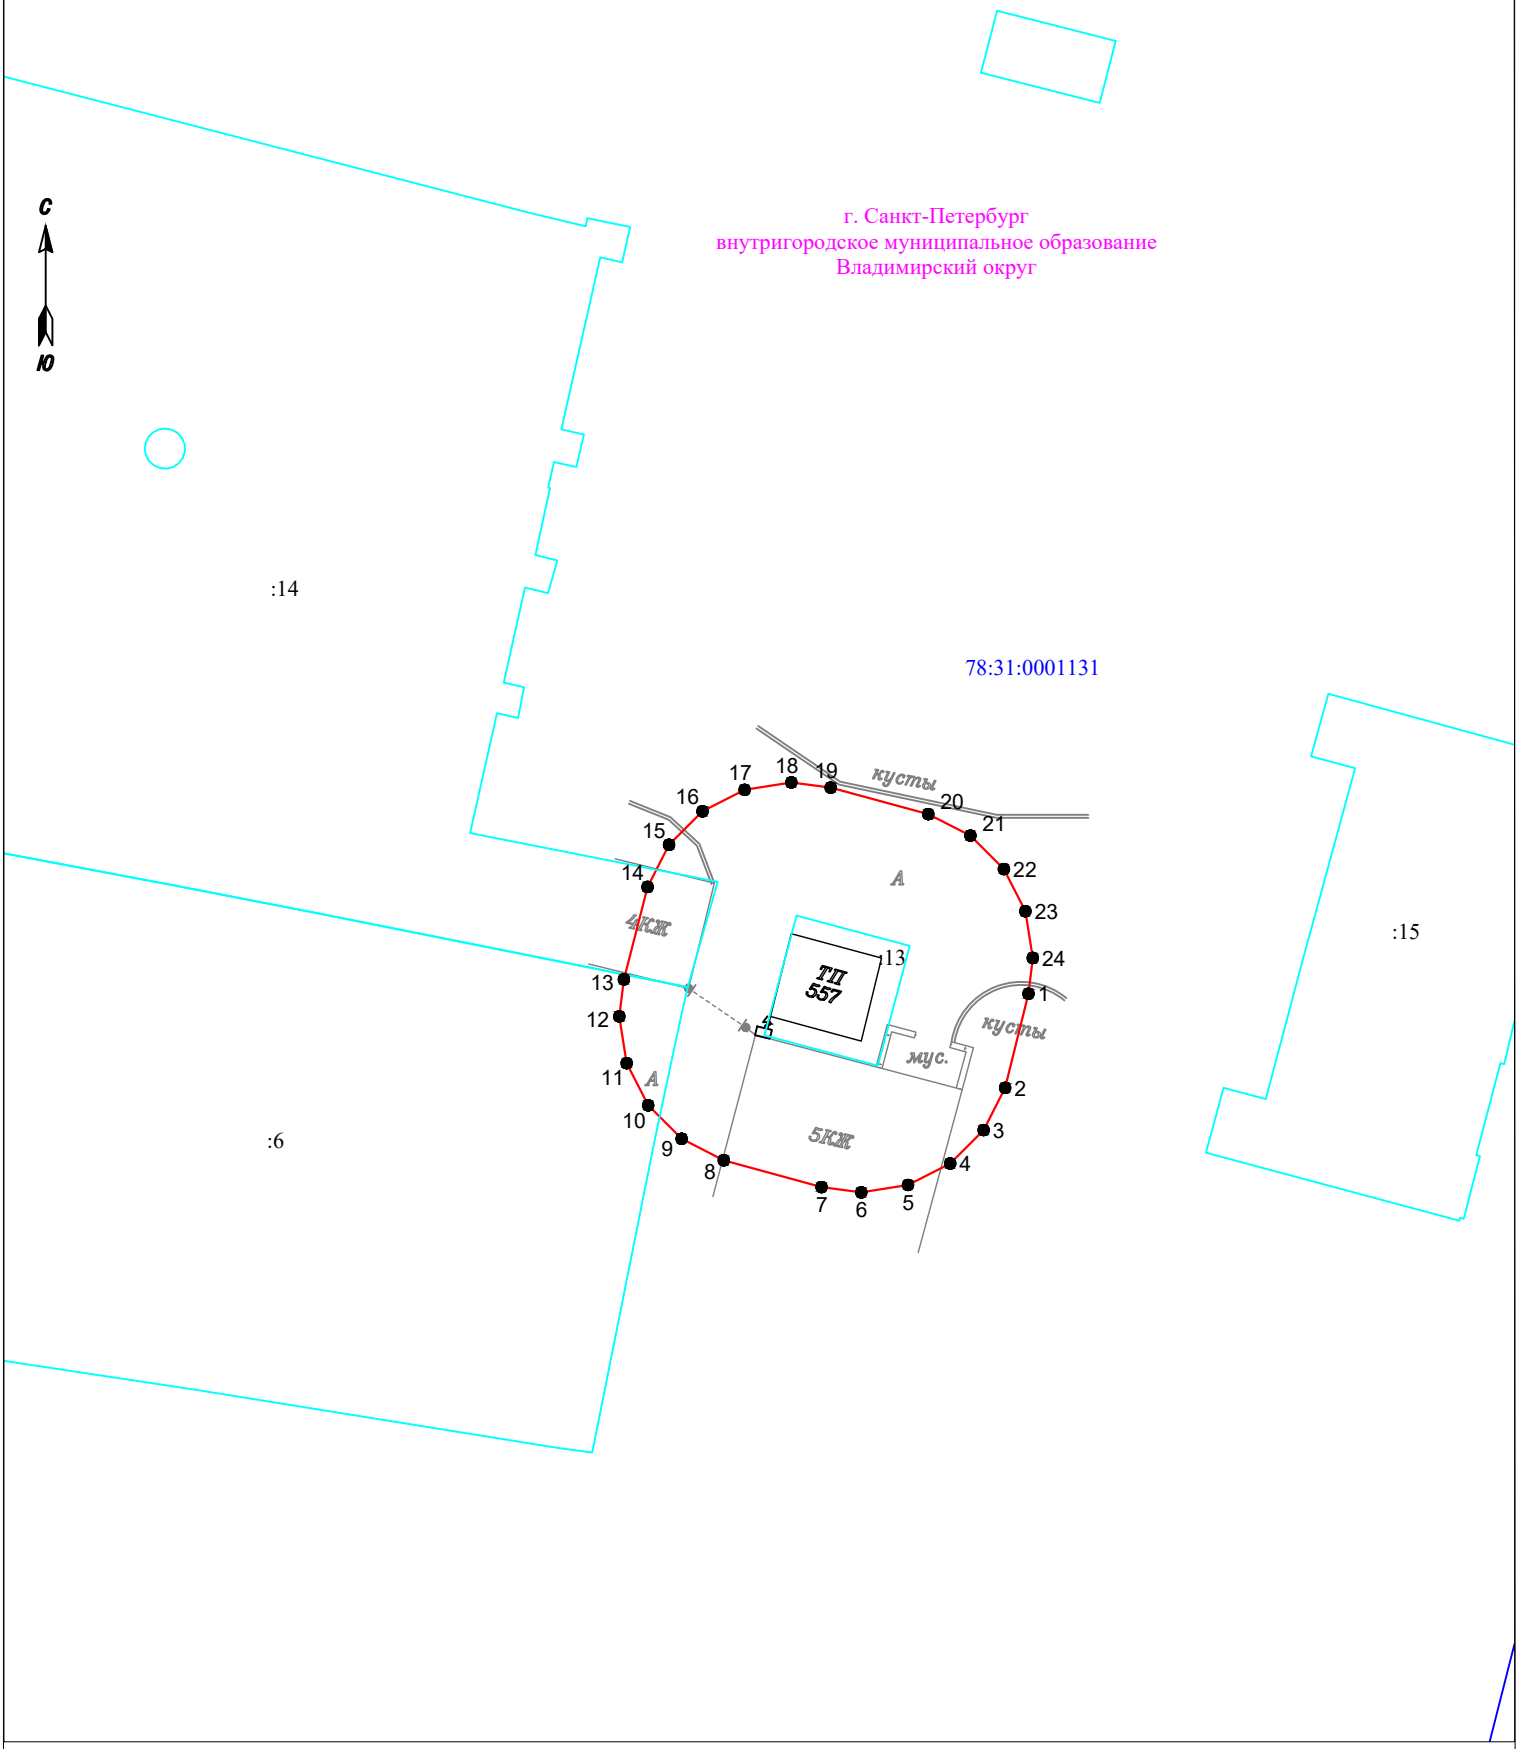


Масштаб 1:500

Условные обозначения:

- ●3 - обозначение характерных точек границы публичного сервитута
- - граница публичного сервитута
- - граница муниципального образования по сведениям ЕГРН
- 78:40:1932902 - номер кадастрового квартала
- - граница кадастрового квартала
- - граница земельного участка, сведения о котором содержатся в ЕГРН
- :39 - обозначение земельного участка, сведения о котором содержатся в ЕГРН

КАДАСТРОВЫЙ ИНЖЕНЕР
Ашуркова
Юлия
Владимировна
№СНИЛС 074-345-599-90
САНКТ-ПЕТЕРБУРГ

Подпись _____ Дата "09" ноября 2026 г

# ГРАФИЧЕСКОЕ ОПИСАНИЕ
## местоположения границ населенных пунктов, территориальных зон, особо охраняемых природных территорий, зон с особыми условиями использования территории

**Публичный сервитут объекта электросетевого хозяйства «УКТП № 557»**

(наименование объекта, местоположение границ которого описано (далее - объект)

Раздел 1

| **Сведения об объекте** | | |
|---|---|---|
| | | |
| **№ п/п** | **Характеристики объекта** | **Описание характеристик** |
| **1** | **2** | **3** |
| 1. | Местоположение объекта | г. Санкт-Петербург |
| 2. | Площадь объекта ± величина погрешности определения площади (**Р ± ΔР**) кв.м. **ΔР =±3,5* Mt *√ Р** | 581 ± 9 м² |
| 3. | Иные характеристики объекта | **Публичный сервитут под объект электросетевого хозяйства**<br>**Цель установления:** на основании п.1 ст. 39.37 Земельного Кодекса Российской Федерации публичный сервитут устанавливается для размещения и для безопасной эксплуатации объекта электросетевого хозяйства. В порядке, предусмотренном настоящей главой, публичный сервитут устанавливается для использования земельных участков и (или) земель в следующих целях: п.1. строительство, реконструкция, эксплуатация, капитальный ремонт объектов электросетевого хозяйства, тепловых сетей, водопроводных сетей, сетей водоотведения, линий и сооружений связи, линейных объектов системы газоснабжения, нефтепроводов и нефтепродуктопроводов, их неотъемлемых технологических частей, если указанные объекты являются объектами федерального, регионального или местного значения, либо необходимы для организации услуг связи, электро-, газо-, тепло-, водоснабжения населения и водоотведения, подключения (технологического присоединения) к сетям инженерно-технического обеспечения, либо переносятся в связи с изъятием земельных участков, на которых они ранее располагались, для государственных или муниципальных нужд (далее также - инженерные сооружения).<br>**Наименование объекта публичного сервитута:** УКТП № 557<br><br>**Кадастровый район:** 78:31 |

Раздел 2

| Сведения об объекте | | | | | |
|---|---|---|---|---|---|
| **Сведения о местоположении границ объекта** | | | | | |
| 1. Система координат СК-64 | | | | | |
| 2. Сведения о характерных точках границ объекта | | | | | |
| **Обозначение характерных точек границ** | **Координаты, м** | | **Метод определения координат характерной точки** | **Средняя квадратическая погрешность положения характерной точки (Mt), м** | **Описание обозначения точки на местности (при наличии)** |
| | **X** | **Y** | | | |
| **1** | **2** | **3** | **4** | **5** | **6** |
| 1 | 93694,13 | 116019,54 | Аналитический | 0.10 | - |
| 2 | 93687,91 | 116017,99 | Аналитический | 0.10 | - |
| 3 | 93685,12 | 116016,57 | Аналитический | 0.10 | - |
| 4 | 93682,91 | 116014,36 | Аналитический | 0.10 | - |
| 5 | 93681,49 | 116011,57 | Аналитический | 0.10 | - |
| 6 | 93681,00 | 116008,48 | Аналитический | 0.10 | - |
| 7 | 93681,35 | 116005,86 | Аналитический | 0.10 | - |
| 8 | 93683,12 | 115999,39 | Аналитический | 0.10 | - |
| 9 | 93684,54 | 115996,60 | Аналитический | 0.10 | - |
| 10 | 93686,76 | 115994,39 | Аналитический | 0.10 | - |
| 11 | 93689,54 | 115992,97 | Аналитический | 0.10 | - |
| 12 | 93692,63 | 115992,48 | Аналитический | 0.10 | - |
| 13 | 93695,08 | 115992,78 | Аналитический | 0.10 | - |
| 14 | 93701,19 | 115994,35 | Аналитический | 0.10 | - |
| 15 | 93703,98 | 115995,77 | Аналитический | 0.10 | - |
| 16 | 93706,19 | 115997,98 | Аналитический | 0.10 | - |
| 17 | 93707,61 | 116000,77 | Аналитический | 0.10 | - |
| 18 | 93708,10 | 116003,86 | Аналитический | 0.10 | - |
| 19 | 93707,76 | 116006,46 | Аналитический | 0.10 | - |
| 20 | 93706,01 | 116012,91 | Аналитический | 0.10 | - |
| 21 | 93704,59 | 116015,70 | Аналитический | 0.10 | - |
| 22 | 93702,38 | 116017,91 | Аналитический | 0.10 | - |
| 23 | 93699,59 | 116019,33 | Аналитический | 0.10 | - |
| 24 | 93696,50 | 116019,82 | Аналитический | 0.10 | - |
| 1 | 93694,13 | 116019,54 | Аналитический | 0.10 | - |
| 3. Сведения о характерных точках части (частей) границы объекта | | | | | |
| **Обозначение характерных точек части границы** | **Координаты, м** | | **Метод определения координат характерной точки** | **Средняя квадратическая погрешность положения характерной точки (Mt), м** | **Описание обозначения точки на местности (при наличии)** |
| | **X** | **Y** | | | |

| Сведения об объекте | | | | | |
|---|---|---|---|---|---|
| **1** | **2** | **3** | **4** | **5** | **6** |
| - | - | - | - | - | - |

Раздел 3

| Сведения об объекте | | | | | | | |
|---|---|---|---|---|---|---|---|
| **Сведения о местоположении измененных (уточненных) границ объекта** | | | | | | | |
| 1. Система координат - | | | | | | | |
| 2. Сведения о характерных точках границ объекта | | | | | | | |
| **Обозначение характерных точек границ** | **Существующие координаты, м** | | **Измененные (уточненные) координаты, м** | | **Метод определения координат характерной точки** | **Средняя квадратическая погрешность положения характерной** | **Описание обозначения точки на местности (при наличии)** |
| | **X** | **Y** | **X** | **Y** | | | |
| **1** | **2** | **3** | **4** | **5** | **6** | **7** | **8** |
| - | - | - | - | - | - | - | - |
| 3. Сведения о характерных точках части (частей) границы объекта | | | | | | | |
| **Обозначение характерных точек части границы** | **Существующие координаты, м** | | **Измененные (уточненные) координаты, м** | | **Метод определения координат характерной точки** | **Средняя квадратическая погрешность положения характерной точки (Mt), м** | **Описание обозначения точки на местности (при** |
| | **X** | **Y** | **X** | **Y** | | | |
| **1** | **2** | **3** | **4** | **5** | **6** | **7** | **8** |
| - | - | - | - | - | - | - | - |